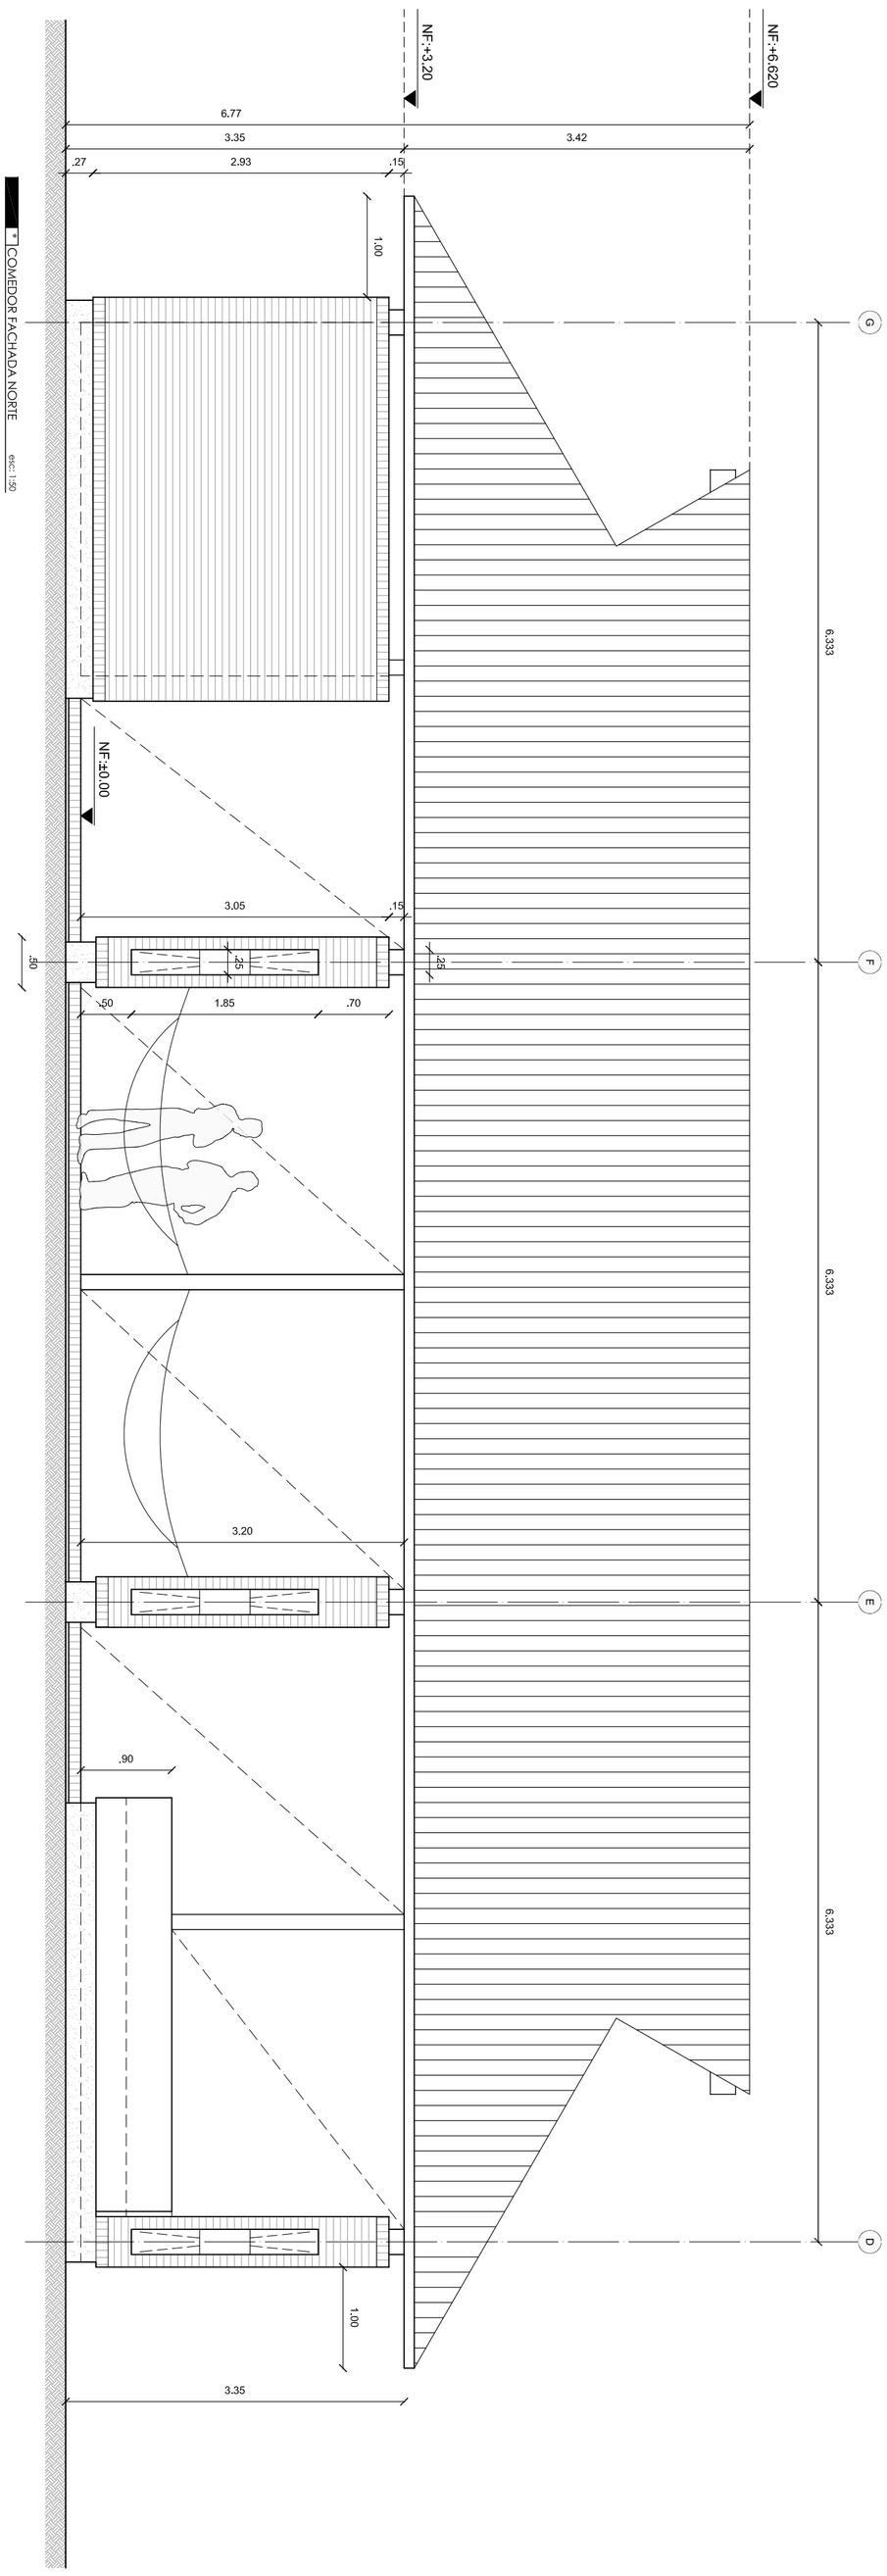

COMEDOR FACHADA NORTE esc: 1:50

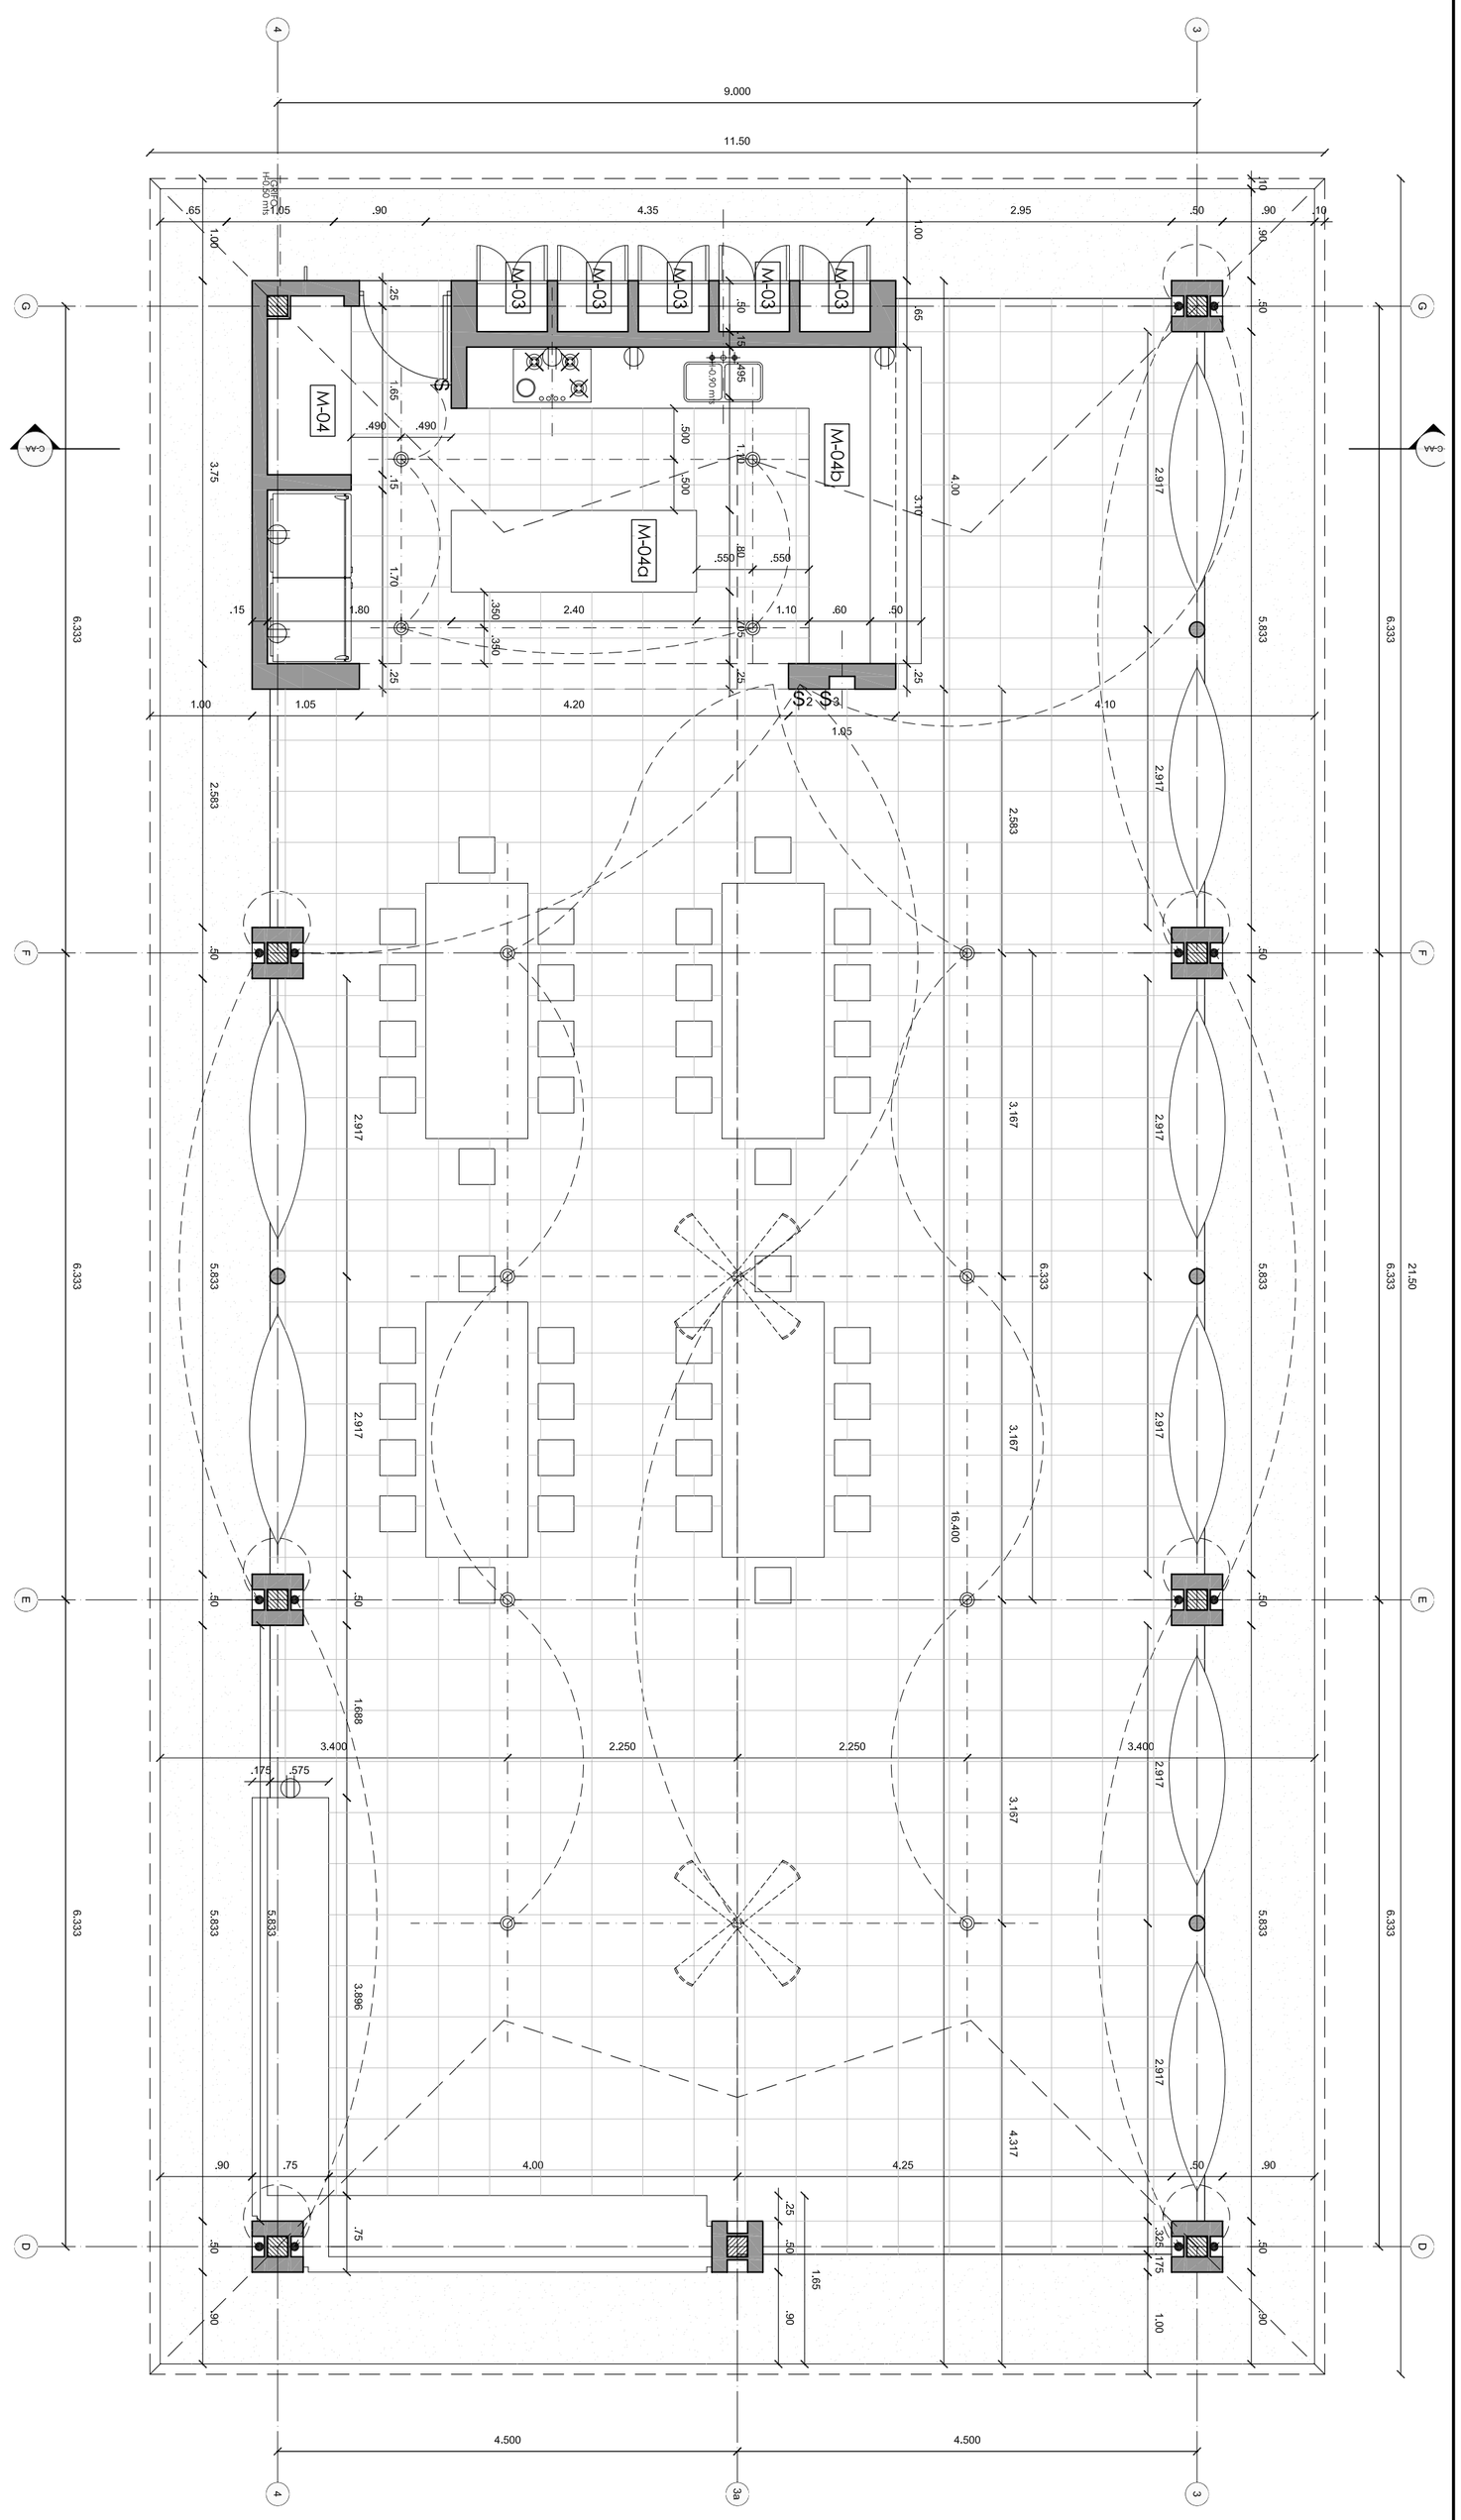

ESQUEMA REFUGIO PISPESCA - OROCUE

PROYECTO ARQUITECTÓNICO:
LIGAR

DETALLES COMEDOR E S C. 1 : 50

OBSERVACIONES:
FECHA: 15_OCT_2010